


1

Flachdach (Blech)

08. Juli 2015

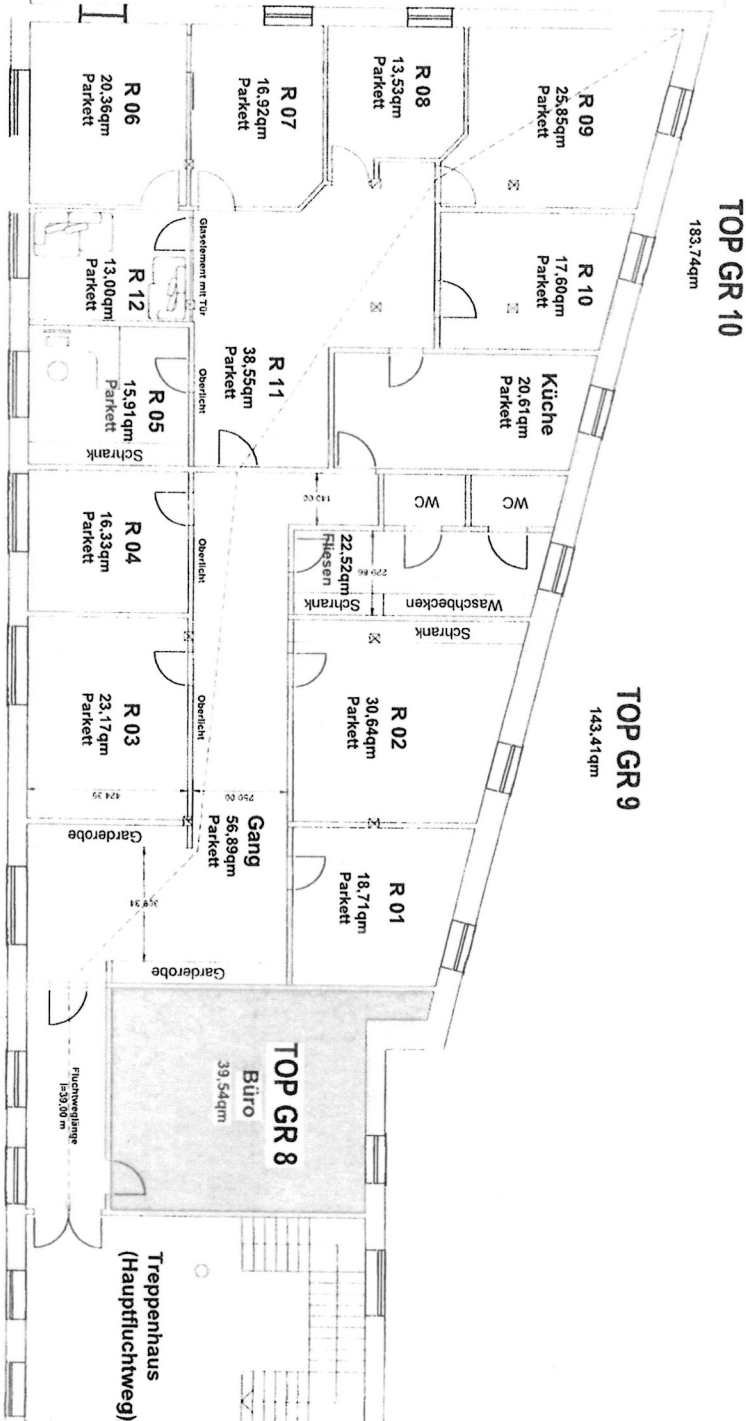

GEWERBEPARK, Rankweil	
Geschoss: 2. Obergeschoss Trakt A	
Plan: Grundriss ENTDECKERSCHULE	
Maßstab: 1:200	Datum gez.: 10.05.2015