


Trakt D

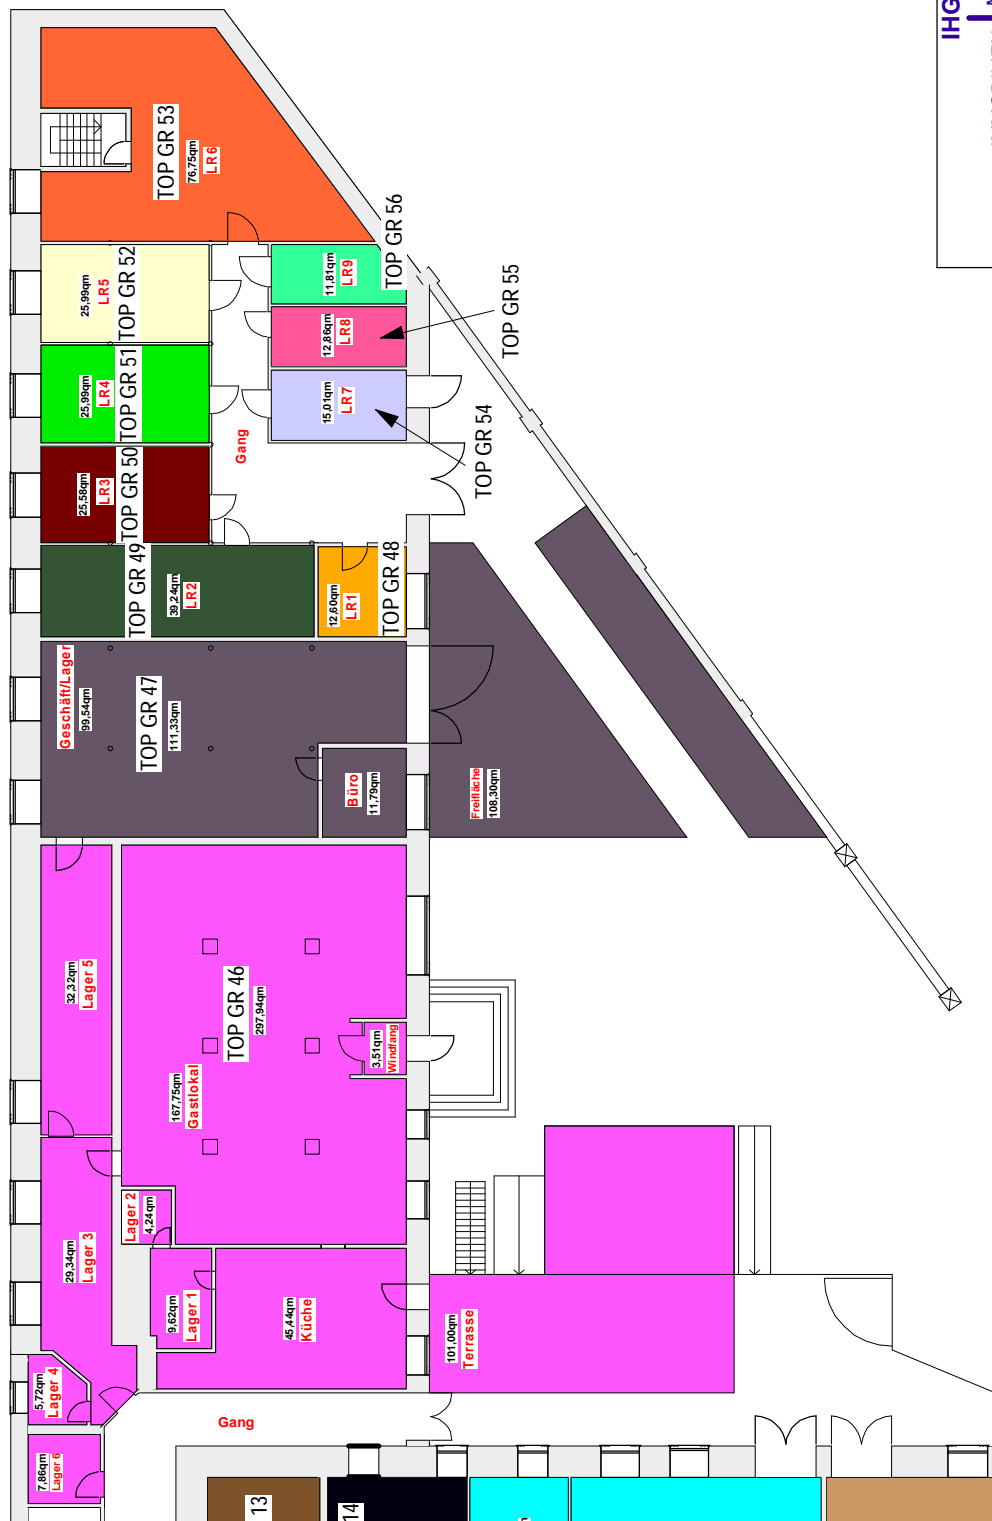

IHG

IMMOBILIEN MANAGEMENT
GESELLSCHAFT M.B.H.

Geschoss: Erdgeschoss Trakt D
Maßstab: 1:300
Datum: 08.12.2004